

ΕΦΗΜΕΡΙΣ ΤΗΣ ΚΥΒΕΡΝΗΣΕΩΣ
ΤΗΣ ΕΛΛΗΝΙΚΗΣ ΔΗΜΟΚΡΑΤΙΑΣ

ΕΝ ΑΘΗΝΑΙΣ
ΤΗι 9 ΟΚΤΩΒΡΙΟΥ 1981

ΤΕΥΧΟΣ ΤΕΤΑΡΤΟΝ

ΑΡΙΘΜΟΣ ΦΥΛΛΟΥ
564

ΠΕΡΙΕΧΟΜΕΝΑ

ΠΟΛΕΟΔΟΜΙΑ

ΔΙΑΤΑΓΜΑΤΑ

ΠΟΛΕΟΔΟΜΙΑ

ΔΙΑΤΑΓΜΑΤΑ

(1)

Περὶ τροποποιήσεως τοῦ ρυμοτομικοῦ σχεδίου 'Αμαρουσίου ('Αττικῆς).

Ο ΠΡΟΕΔΡΟΣ ΤΗΣ ΕΛΛΗΝΙΚΗΣ ΔΗΜΟΚΡΑΤΙΑΣ

Ἔχοντες ὑπ' ὄψει:

1. Τὰς διατάξεις τοῦ ἀπὸ 17 'Ιουλίου 1923 Ν.Δ/τος «περὶ σχεδίων πόλεων κ.λ.π.», ὡς μεταγενεστέρως ἐτροποποιήθησαν καὶ συνεπληρώθησαν καὶ εἰδικώτερον τῶν ἄρθρων 3, 9 καὶ 70 αὐτοῦ.
2. Τὰς διατάξεις τοῦ Ν. 947/79 «περὶ οἰκιστικῶν περιοχῶν» (ΦΕΚ 169/Α) καὶ εἰδικώτερον τοῦ ἄρθρου 62 (Παρ. 1) αὐτοῦ.
3. Τὰς διατάξεις τοῦ Ν. 1032/1980 «περὶ συστάσεως Ὑπουργείου Χωροταξίας, Οἰκισμοῦ καὶ Περιβάλλοντος» (ΦΕΚ 57/Α) καὶ εἰδικώτερον τῶν ἄρθρων 2, 3 καὶ 7 αὐτοῦ.
4. Τὴν ὑπ' ἀριθ. 34/1980 πρᾶξιν τοῦ Δημοτικοῦ Συμβουλίου 'Αμαρουσίου ('Αττικῆς).
5. Τὴν ὑπ' ἀριθ. 167/81 γνωμοδότησιν τοῦ Συμβουλίου Δημοσίων Ἔργων (Τμῆμα Οἰκισμοῦ).
6. Τὴν ὑπ' ἀριθ. 993/81 γνωμοδότησιν τοῦ Συμβουλίου τῆς 'Επικρατείας, προτάσει τοῦ Ὑπουργοῦ Χωροταξίας, Οἰκισμοῦ καὶ Περιβάλλοντος, ἀπεφασίσαμεν:

Ἄρθρον 1.

'Εγκρίνεται ἡ τροποποίησις τοῦ ρυμοτομικοῦ σχεδίου 'Αμαρουσίου ('Αττικῆς) κατὰ τὰ ὑπ' ἀριθ. 273 καὶ 274 Οἰκοδομικὰ τετράγωνα ὡς καὶ ὁ χαρακτηρισμὸς τμήματος τῆς ὁδοῦ Ἥβης ὡς Πεζοδρόμου, ὡς ἐμφαίνεται εἰς τὸ ὑπὸ τοῦ 'Αναπληρωτοῦ Γενικοῦ Δ/ντοῦ Οἰκισμοῦ θεωρημένον διὰ τῆς ὑπ' ἀριθ. Γ. 39.362/81 πράξεως αὐτοῦ σχετικὸν πρωτότυπον διάγραμμα ὑπὸ κλίμακα 1 : 1000, τοῦ ὁποίου συνοπτικὸν ἀντίτυπον δημοσιεύεται μετὰ τοῦ παρόντος.

Ἄρθρον 2.

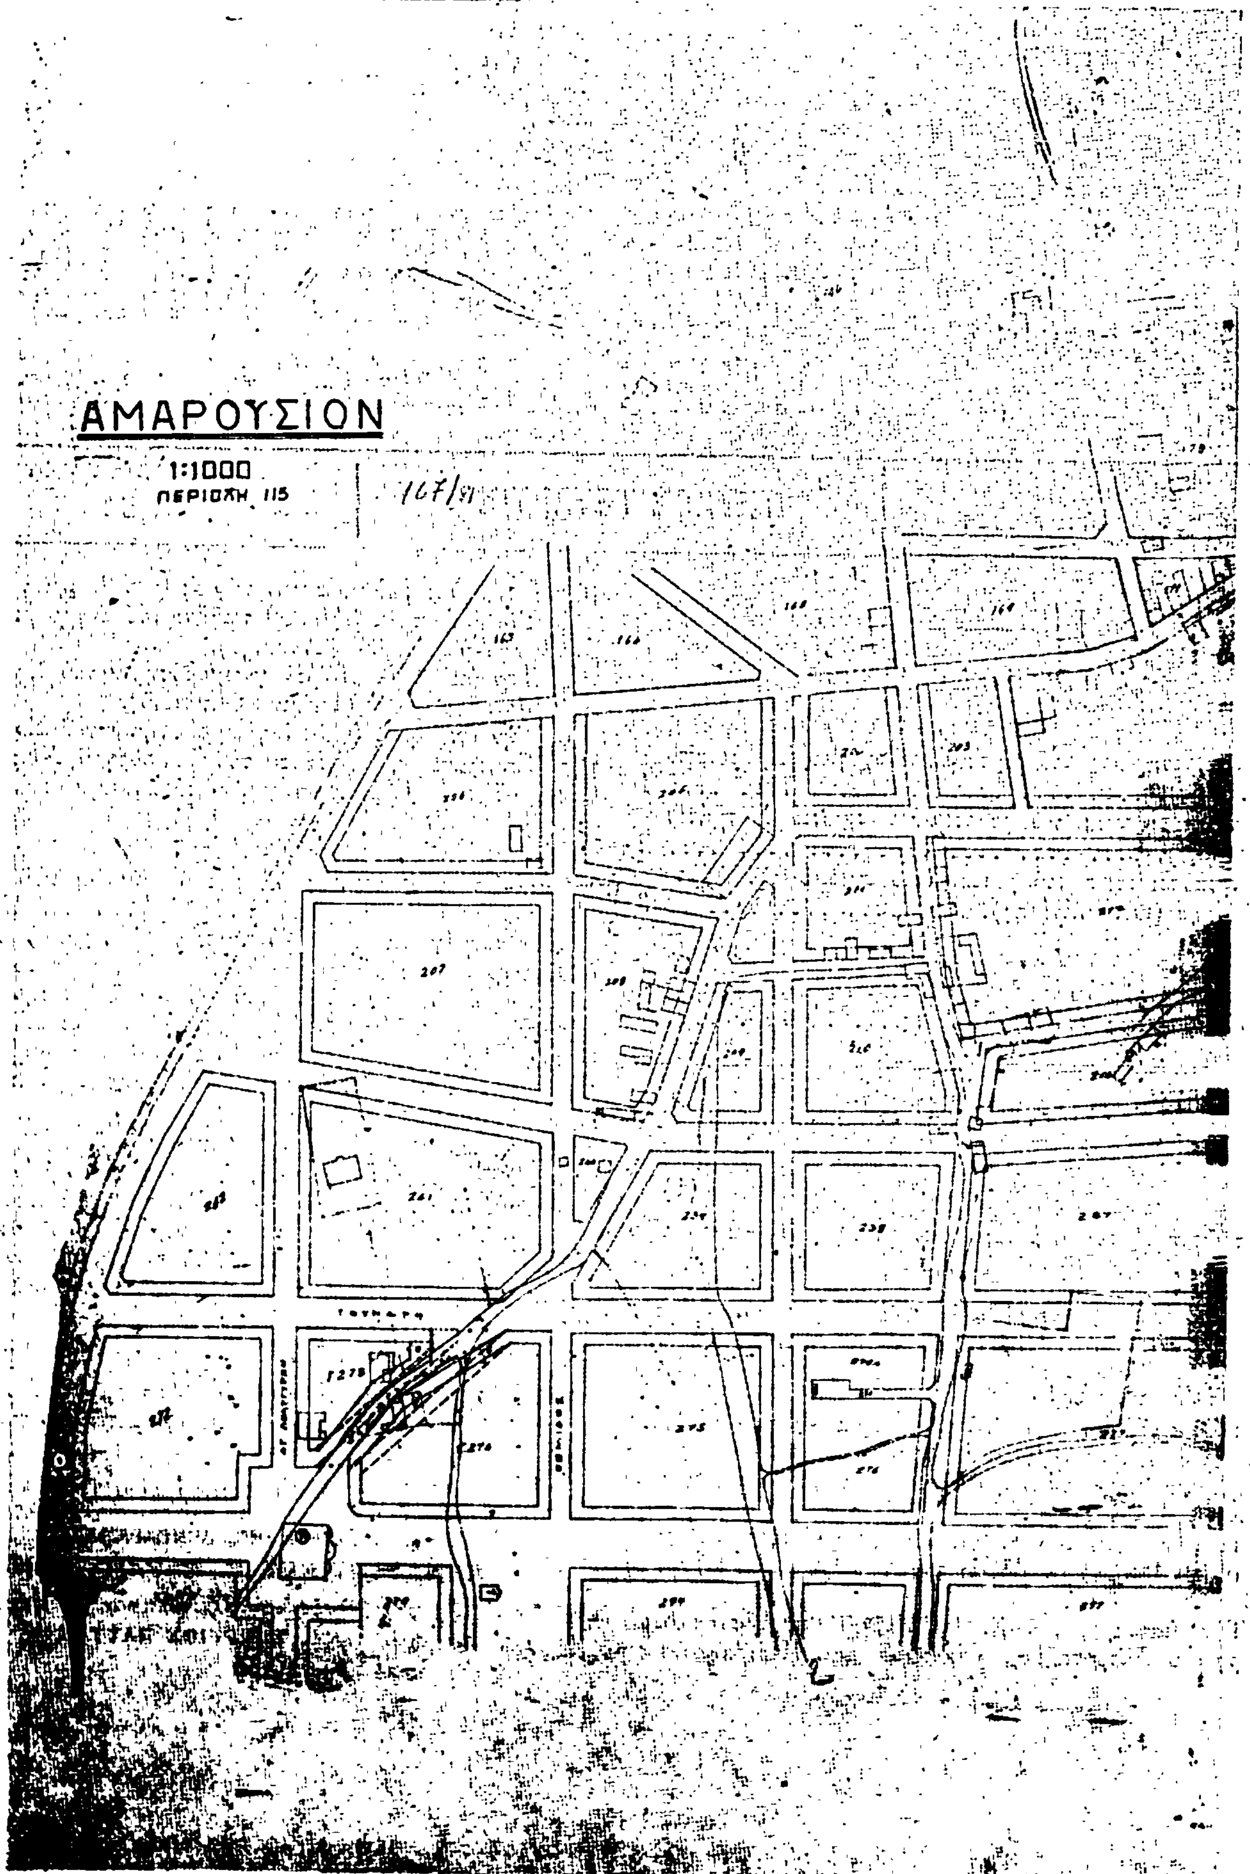
Κατὰ τὸ πρόσωπον τῶν οἰκοπέδων, οἰκοδομημένων ἢ μή, τῶν κειμένων ἐντὸς τῶν ὑπ' ἀριθ. 273 καὶ 274 οἰκοδομικῶν τετραγώνων καὶ ἐχόντων πρόσωπον ἐπὶ τοῦ χαρακτηριζομένου πεζοδρόμου, τροποποιεῖται τὸ προβλεπόμενον ὑπὸ τοῦ ἐγκεκριμένου ρυμοτομικοῦ σχεδίου προκήπιον διὰ μετατοπίσεως, τοῦ πλάτους αὐτοῦ παραμένοντος πέντε (5) καὶ ὀκτὼ (8) μέτρα, ὡς ἐμφαίνεται εἰς τὸ αὐτὸ διάγραμμα.

Εἰς τὸν Ὑπουργὸν Χωροταξίας, Οἰκισμοῦ καὶ Περιβάλλοντος ἀναθέτομεν τὴν δημοσίευσιν καὶ ἐκτέλεσιν τοῦ παρόντος Διατάγματος.

'Εν 'Αθήναις τῇ 14 Σεπτεμβρίου 1981

Ο ΠΡΟΕΔΡΟΣ ΤΗΣ ΔΗΜΟΚΡΑΤΙΑΣ
ΚΩΝΣΤΑΝΤΙΝΟΣ Γ. ΚΑΡΑΜΑΝΛΗΣ

Ο ΥΠΟΥΡΓΟΣ ΧΩΡΟΤΑΞΙΑΣ, ΟΙΚΙΣΜΟΥ ΚΑΙ ΠΕΡΙΒΑΛΛΟΝΤΟΣ
ΓΕΩΡΓΙΟΣ ΠΛΥΤΑΣ


ΑΜΑΡΟΥΣΙΟΝ
1:1000
ΠΕΡΙΟΧΗ 115

(2)

Περὶ τροποποιήσεως τοῦ ρυμοτομικοῦ σχεδίου Μοσχάτου ('Αττικῆς).

ΟΠΡΟΕΔΡΟΣ
ΤΗΣ ΕΛΛΗΝΙΚΗΣ ΔΗΜΟΚΡΑΤΙΑΣ

Ἔχοντες ὑπ' ὄψει :

1. Τὰς διατάξεις τοῦ ἀπὸ 17 Ἰουλίου 1923 Ν.Δ/τος «περὶ σχεδίων πόλεων κ.λ.π.», ὡς μεταγενεστέρως ἐτροποποιήθησαν καὶ συνεπληρώθησαν καὶ εἰδικώτερον τῶν ἄρθρων 3, 9 καὶ 70 αὐτοῦ.

2. Τὰς διατάξεις τοῦ Ν. 947/79 «περὶ οἰκιστικῶν περιοχῶν» (ΦΕΚ 169/Α) καὶ εἰδικώτερον τοῦ ἄρθρου 62 (παρ. 1) αὐτοῦ.

3. Τὰς διατάξεις τοῦ Ν. 1032/80 «περὶ συστάσεως Ὑπουργείου Χωροταξίας, Οἰκισμοῦ καὶ Περιβάλλοντος» (ΦΕΚ 57/Α) καὶ εἰδικώτερον τῶν ἄρθρων 2, 3 καὶ 7 αὐτοῦ.

4. Τὴν ὑπ' ἀριθ. 122/79 πρᾶξιν τοῦ Διοικητικοῦ Συμβουλίου Μοσχάτου.

5. Τὴν ὑπ' ἀριθ. 662/79 γνωμοδότησιν τοῦ Συμβουλίου Δημοσίων Ἔργων (Τμῆμα Οἰκισμοῦ).

6. Τὴν ὑπ' ἀριθ. 1102/31 γνωμοδότησιν τοῦ Συμβουλίου τῆς Ἐπικρατείας, προτάσει τοῦ Ὑπουργοῦ Χωροταξίας Οἰκισμοῦ καὶ Περιβάλλοντος, ἀποφασίζομεν :

Ἄρθρον Μόνον.

1. Ἐγκρίνεται ἡ τροποποίησις τοῦ ρυμοτομικοῦ σχεδίου Μοσχάτου ('Αττικῆς) κατὰ τὸ ὑπ' ἀριθ. 40 οἰκοδομικὸν τετράγωνον δι' ἐγκρίσεως ἐντὸς αὐτοῦ ἀδιεξόδου πεζοδρόμου, ὡς ἐμφαίνεται εἰς τὸ ὑπὸ τοῦ Ἀναπληρωτοῦ Γενικοῦ Δ/ντοῦ Οἰκισμοῦ Θεωρημένον διὰ τῆς ὑπ' ἀριθ. Γ. 41910/81 πράξεως αὐτοῦ σχετικὸν πρωτότυπον διάγραμμα ὑπὸ κλίμακα 1 :500, τοῦ ὁποίου συνοπτικὸν ἀντίτυπον δημοσιεύεται μετὰ τοῦ παρόντος.

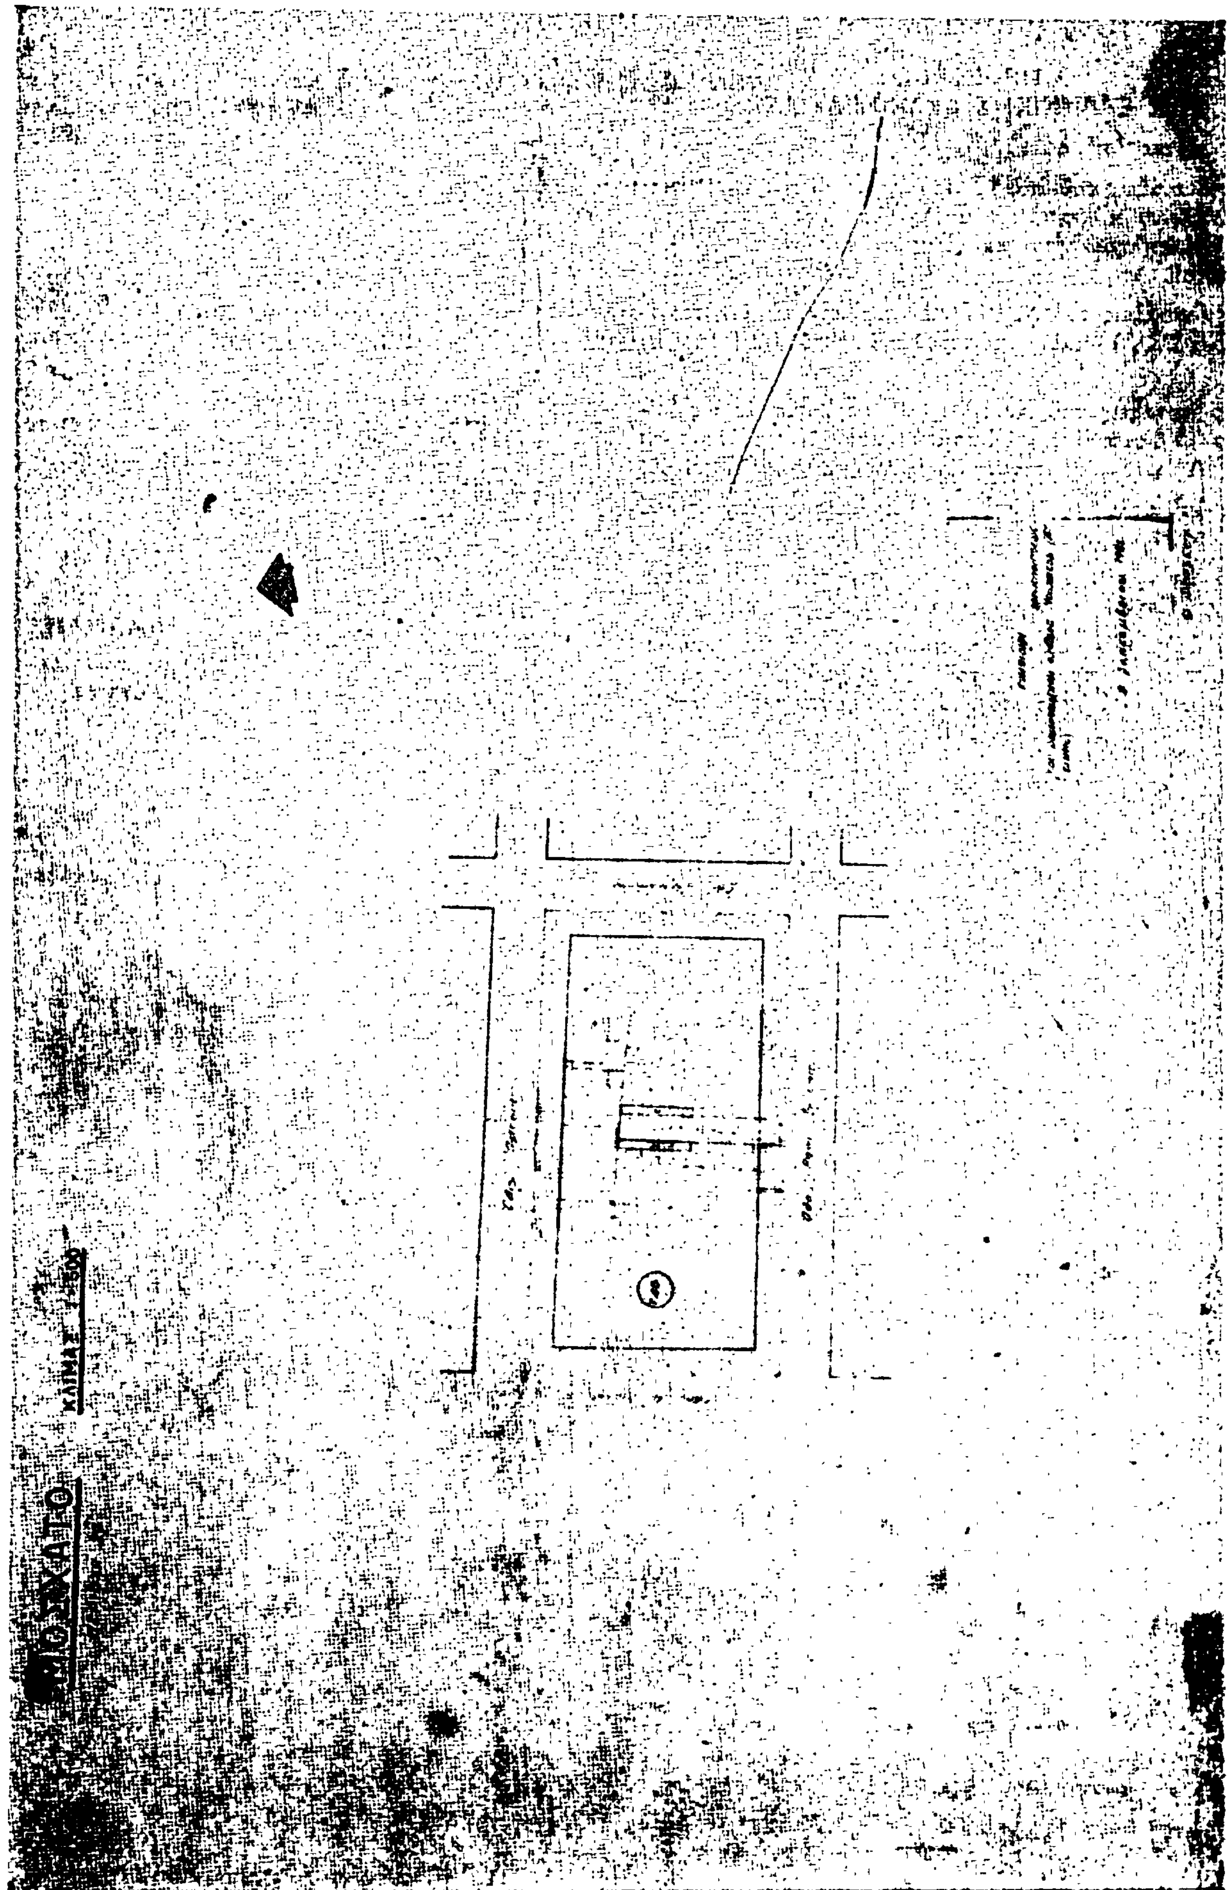
2. Κατὰ τὸ πρόσωπον τῶν οἰκοπέδων, οἰκοδομημένων ἢ μή, τῶν κειμένων ἐντὸς τοῦ διὰ τοῦ παρόντος τροποποιουμένου οἰκοδομικοῦ τετραγώνου καὶ ἐχόντων πρόσωπον ἐπὶ τμήματος τοῦ ἐγκεκριμένου πεζοδρόμου ἐπιβάλλεται προκήπιον πλάτους δύο (2) μέτρων, ὡς εἰς τὸ αὐτὸ διάγραμμα ἐμφαίνεται.

Εἰς τὸν Ὑπουργὸν Χωροταξίας, Οἰκισμοῦ καὶ Περιβάλλοντος, ἀναθέτομεν τὴν δημοσίευσιν καὶ ἐκτέλεσιν τοῦ παρόντος Διατάγματος.

Ἐν Ἀθήναις τῇ 14 Σεπτεμβρίου 1981

Ο ΠΡΟΕΔΡΟΣ ΤΗΣ ΔΗΜΟΚΡΑΤΙΑΣ
ΚΩΝΣΤΑΝΤΙΝΟΣ Γ. ΚΑΡΑΜΑΝΛΗΣ

Ο ΥΠΟΥΡΓΟΣ ΧΩΡΟΤΑΞΙΑΣ, ΟΙΚΙΣΜΟΥ ΚΑΙ ΠΕΡΙΒΑΛΛΟΝΤΟΣ
ΓΕΩΡΓΙΟΣ ΠΛΥΤΑΣ


ΚΛΙΜΑΞ 1:500

(3)

Περὶ τροποποιήσεως τοῦ ρυμοτομικοῦ σχεδίου τοῦ Δήμου Πολίχνης (Θεσσαλονίκης)

Ο ΠΡΟΕΔΡΟΣ
ΤΗΣ ΕΛΛΗΝΙΚΗΣ ΔΗΜΟΚΡΑΤΙΑΣ

Ἔχοντες ὑπ' ὄψει:

1. Τὰς διατάξεις τοῦ ἀπὸ 17 Ἰουλίου 1923 Ν.Δ/τος «περὶ σχεδίων πόλεων κ.λ.π.», ὡς μεταγενεστέρως ἐτροποποιήθησαν καὶ συνεπληρώθησαν καὶ εἰδικώτερον τῶν ἄρθρων 3, 9 καὶ 70 αὐτοῦ.

2. Τὰς διατάξεις τοῦ Ν. 947/79 «περὶ οἰκιστικῶν περιοχῶν» (ΦΕΚ 169/Α) καὶ εἰδικώτερον τοῦ ἄρθρου 62 (Παρ. 1) αὐτοῦ.

3. Τὰς διατάξεις τοῦ Ν. 1032/80 «περὶ συστάσεως Ὑπουργείου Χωροταξίας, Οἰκισμοῦ καὶ Περιβάλλοντος» (ΦΕΚ 57/Α) καὶ εἰδικώτερον τῶν ἄρθρων 2, 3 καὶ 7 αὐτοῦ.

4. Τὰς ὑπ' ἀριθ. 65/80 καὶ 98/80 πράξεις τοῦ Δημοτικοῦ Συμβουλίου Πολίχνης.

5. Τὴν ὑπ' ἀριθ. 7/81 γνωμοδότησιν τοῦ Συμβουλίου Δημοσίων Ἔργων (Τμῆμα Οἰκισμοῦ).

6. Τὴν ὑπ' ἀριθ. 922/81 γνωμοδότησιν τοῦ Συμβουλίου τῆς Ἐπικρατείας, προτάσει τοῦ Ὑπουργοῦ Χωροταξίας, Οἰκισμοῦ καὶ Περιβάλλοντος, ἀπεφασίζομεν:

Ἄρθρον 1.

Ἐγκρίνεται ἡ τροποποίησις τοῦ ρυμοτομικοῦ σχεδίου Πολίχνης Θεσ/νίκης εἰς τὸ οἰκοδομικὸν τετράγωνον τὸ περικλειόμενον ὑπὸ τῶν ὁδῶν Λαχανᾶ, Ἐλπίδος, Γρηγορίου Ε καὶ Ἀνωνύμου ὁδοῦ ὡς καὶ ὁ χαρακτηρισμὸς ὁδοῦ ὡς πεζοδρόμου ὡς ἐμφαίνεται εἰς τὸ ὑπὸ τοῦ Ἀναπληρωτοῦ Γενικοῦ Δ/ντοῦ Οἰκισμοῦ θεωρημένον διὰ τῆς ὑπ' ἀριθ. Γ. 39368/81 πράξεως αὐτοῦ σχετικὸν πρωτότυπον διάγραμμα ὑπὸ κλίμακα 1 : 500, τοῦ ὁποίου συνοπτικὸν ἀντίτυπον δημοσιεύεται μετὰ τοῦ παρόντος.

Ἄρθρον 2.

Κατὰ τὸ πρόσωπον τῶν οἰκοπέδων οἰκοδομημένων ἢ μή, τῶν κειμένων ἐντὸς τοῦ διὰ τοῦ παρόντος τροποποιουμένου τμήματος τοῦ σχεδίου ρυμοτομίας ἐπιβάλλεται προκήπιον πλάτους τριῶν (3) μέτρων ὡς εἰς τὸ αὐτὸ ἐν ἄρθρῳ 1 τοῦ παρόντος μνημονευόμενον διάγραμμα ἐμφαίνεται.

Εἰς τὸν Ὑπουργὸν Χωροταξίας, Οἰκισμοῦ καὶ Περιβάλλοντος ἀναθέτομεν τὴν δημοσίευσιν καὶ ἐκτέλεσιν τοῦ παρόντος Διατάγματος.

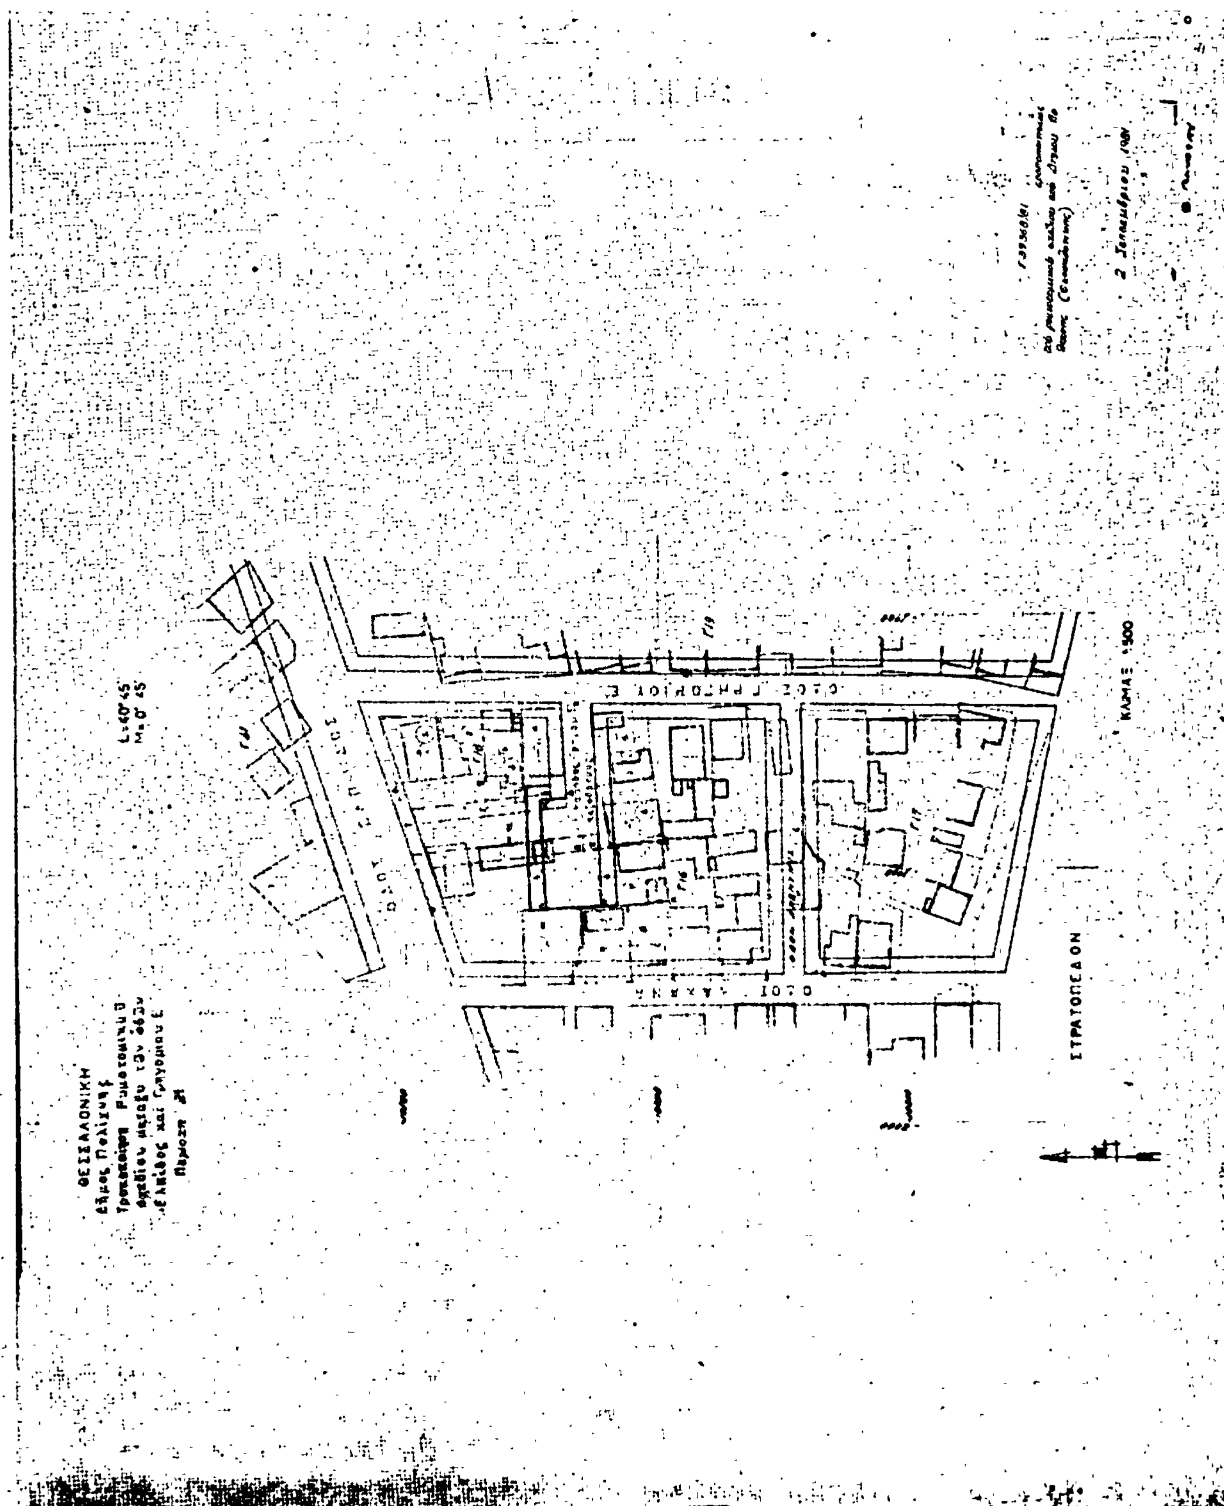
Ἐν Χαλκιδικῇ τῇ 7 Σεπτεμβρίου 1981

Ο ΠΡΟΕΔΡΟΣ ΤΗΣ ΔΗΜΟΚΡΑΤΙΑΣ

ΚΩΝΣΤΑΝΤΙΝΟΣ Γ. ΚΑΡΑΜΑΝΛΗΣ

Ο ΥΠΟΥΡΓΟΣ ΧΩΡΟΤΑΞΙΑΣ, ΟΙΚΙΣΜΟΥ ΚΑΙ ΠΕΡΙΒΑΛΛΟΝΤΟΣ

ΓΕΩΡΓΙΟΣ ΠΛΥΤΑΣ


ΣΤΡΑΤΟΠΕΔΟΝ
ΚΛΙΜΑΞ 1:500

ΑΝΑΚΟΙΝΩΣΕΙΣ

(4)

Περὶ παρακαταθέσεως ἀποζημιώσεως ἐξ ἀναγκαστικῆς ἀπαλλοτριώσεως.

Ἀνακοινοῦται ὅτι ὁ Λάμπρος Θεοδώρου Τσιρογιάννης, κάτοικος Ἄρτης, κατέθεσε διὰ τοῦ ὑπ' ἀριθμὸν 20233/24.9.1981 γραμματίου συστάσεως παρακαταθήκης εἰς τὸ ἐν Ἄρτῃ Ταμεῖον Παρακαταθηκῶν καὶ Δανείων δραχμὰς τεσσαράκοντα ἕξ χιλιάδες (46.000) ὡς ἀποζημίωσιν συμφώνως πρὸς τὴν ὑπ' ἀριθμὸν 8/16.1.1978 ἀπόφασιν τοῦ Δημοτικοῦ Συμβουλίου τοῦ Δήμου Ἀρταίων ἐγκριθεῖσαν διὰ τῆς ὑπ' ἀριθ. Ε.Σ. 827/20.1.1979 πράξεως τοῦ Νομάρχου Ἄρτης, διὰ τὴν προσκυρωθεῖσαν εἰς τὴν ἐν Ἄρτῃ καὶ ἐπὶ τῆς ὁδοῦ Παρηγορητρίας 6 ἰδιοκτησίαν του ἔκτασιν ἐμβαδοῦ 11,50 τετραγωνικῶν μέτρων δυνάμει τῆς ὑπ' ἀριθμὸν 10/25.4.1977 πράξεως τακτοποιήσεως τῆς Διευθύνσεως Τεχνικῶν Ὑπηρεσιῶν Ἄρτης κυρωθείσης διὰ τῆς ὑπ' ἀριθμὸν ΤΥ οἰκ. 3627/25.1.1977 ἀποφάσεως τοῦ Νομάρχου Ἄρτης, περιλαμβανομένην καὶ περιγραφομένην ἐν τῷ κτηματολογικῷ διαγράμματι τὸ συνοδεύοντι τὴν ἀνωτέρω πρᾶξιν τακτοποιήσεως ὑπὸ στοιχεῖα Α Β Γ Δ Α καὶ τῆς ὁποίας κύριος τυγχάνει ὁ Δῆμος Ἀρταίων.

Ἐν Ἄρτῃ 24 Σεπτεμβρίου 1981

Ὁ Ἀνακοινῶν
ΛΑΜΠΡΟΣ Θ. ΤΣΙΡΟΓΙΑΝΝΗΣ

(Ἀριθ. τριπλ. Ι' Δημ. Ταμ. Ἀθ. 45159/81)

ΑΠΟ ΤΟ ΕΘΝΙΚΟ ΤΥΠΟΓΡΑΦΕΙΟ